


Anlage zur „Verordnung über die Änderung der Verordnung über die Landschaftsschutzgebiete im Landkreis Neunkirchen“ vom

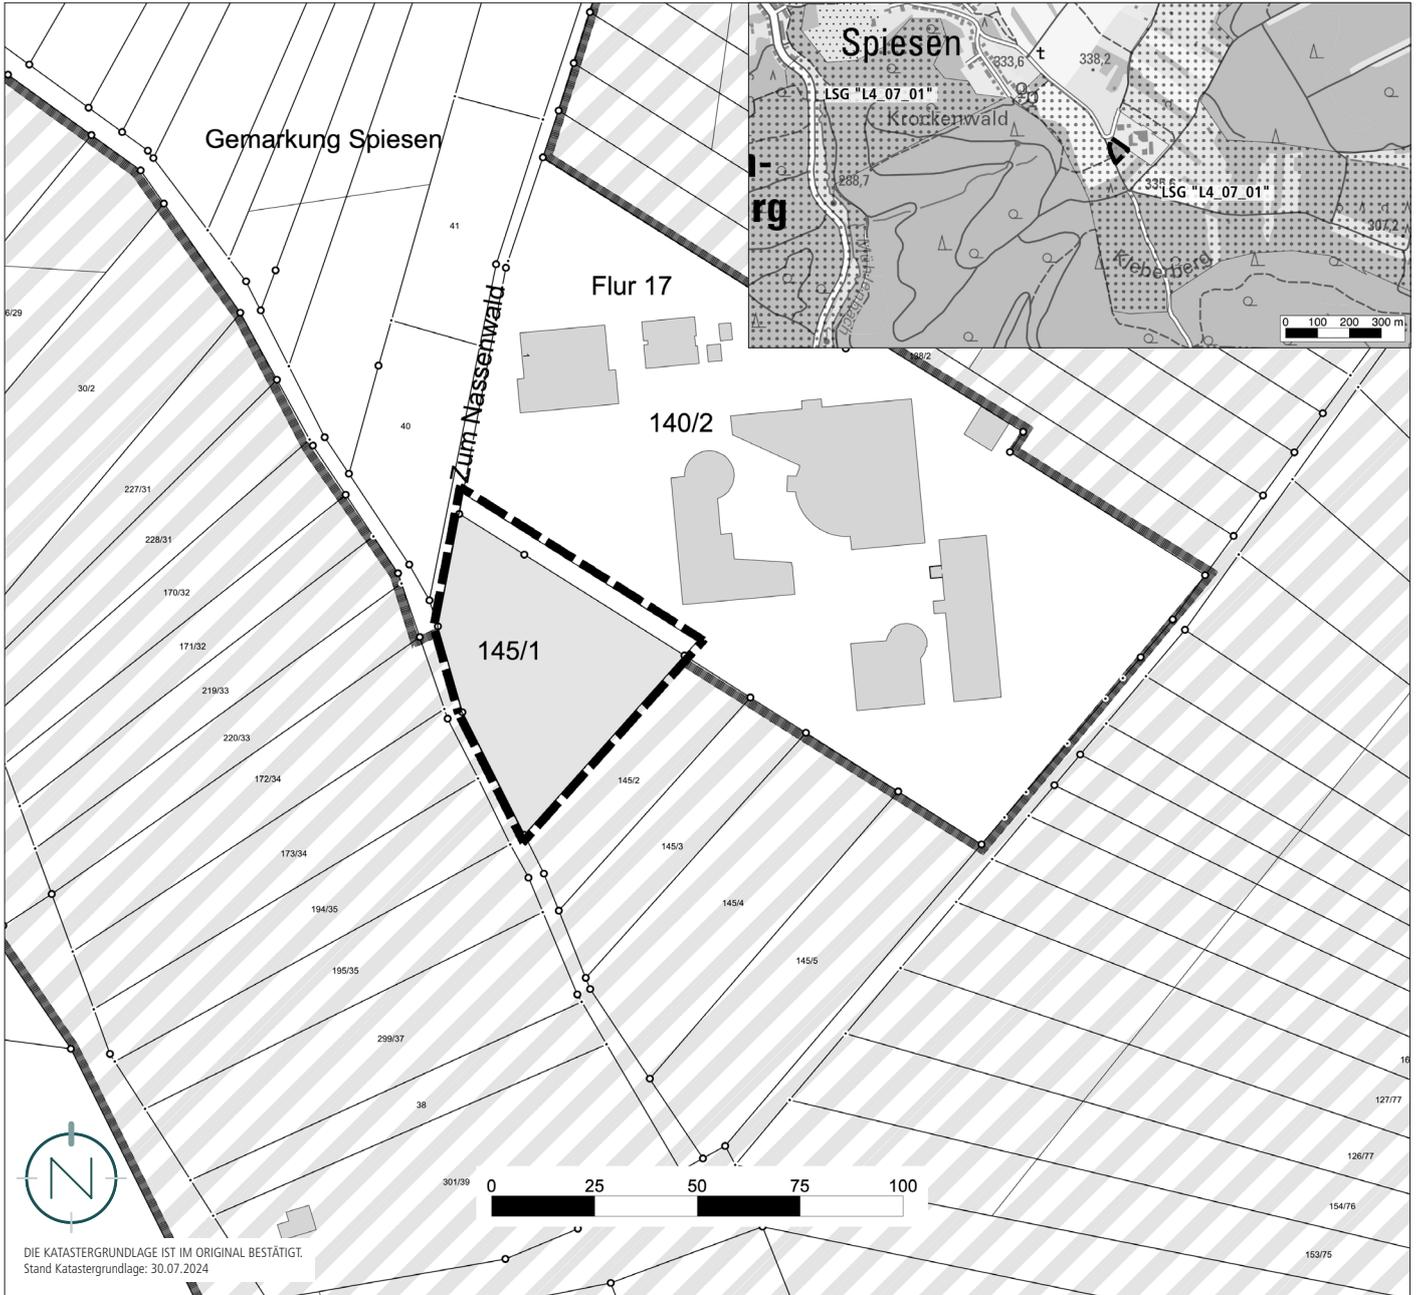

LEGENDE

- | | | | |
|---|---|---|--------------------------------|
|  | GELTUNGSBEREICH ERWEITERUNG BEBAUUNGSPLAN
„AUF'M ZIMMERPLATZ /AM NASSENWALD“ |  | FLURSTÜCK MIT FLURSTÜCKSNUMMER |
|  | LANDSCHAFTSSCHUTZGEBIET „L 4_07_01“ |  | GEBÄUDE |
|  | AUSGLIEDERUNGSBEREICH | | |